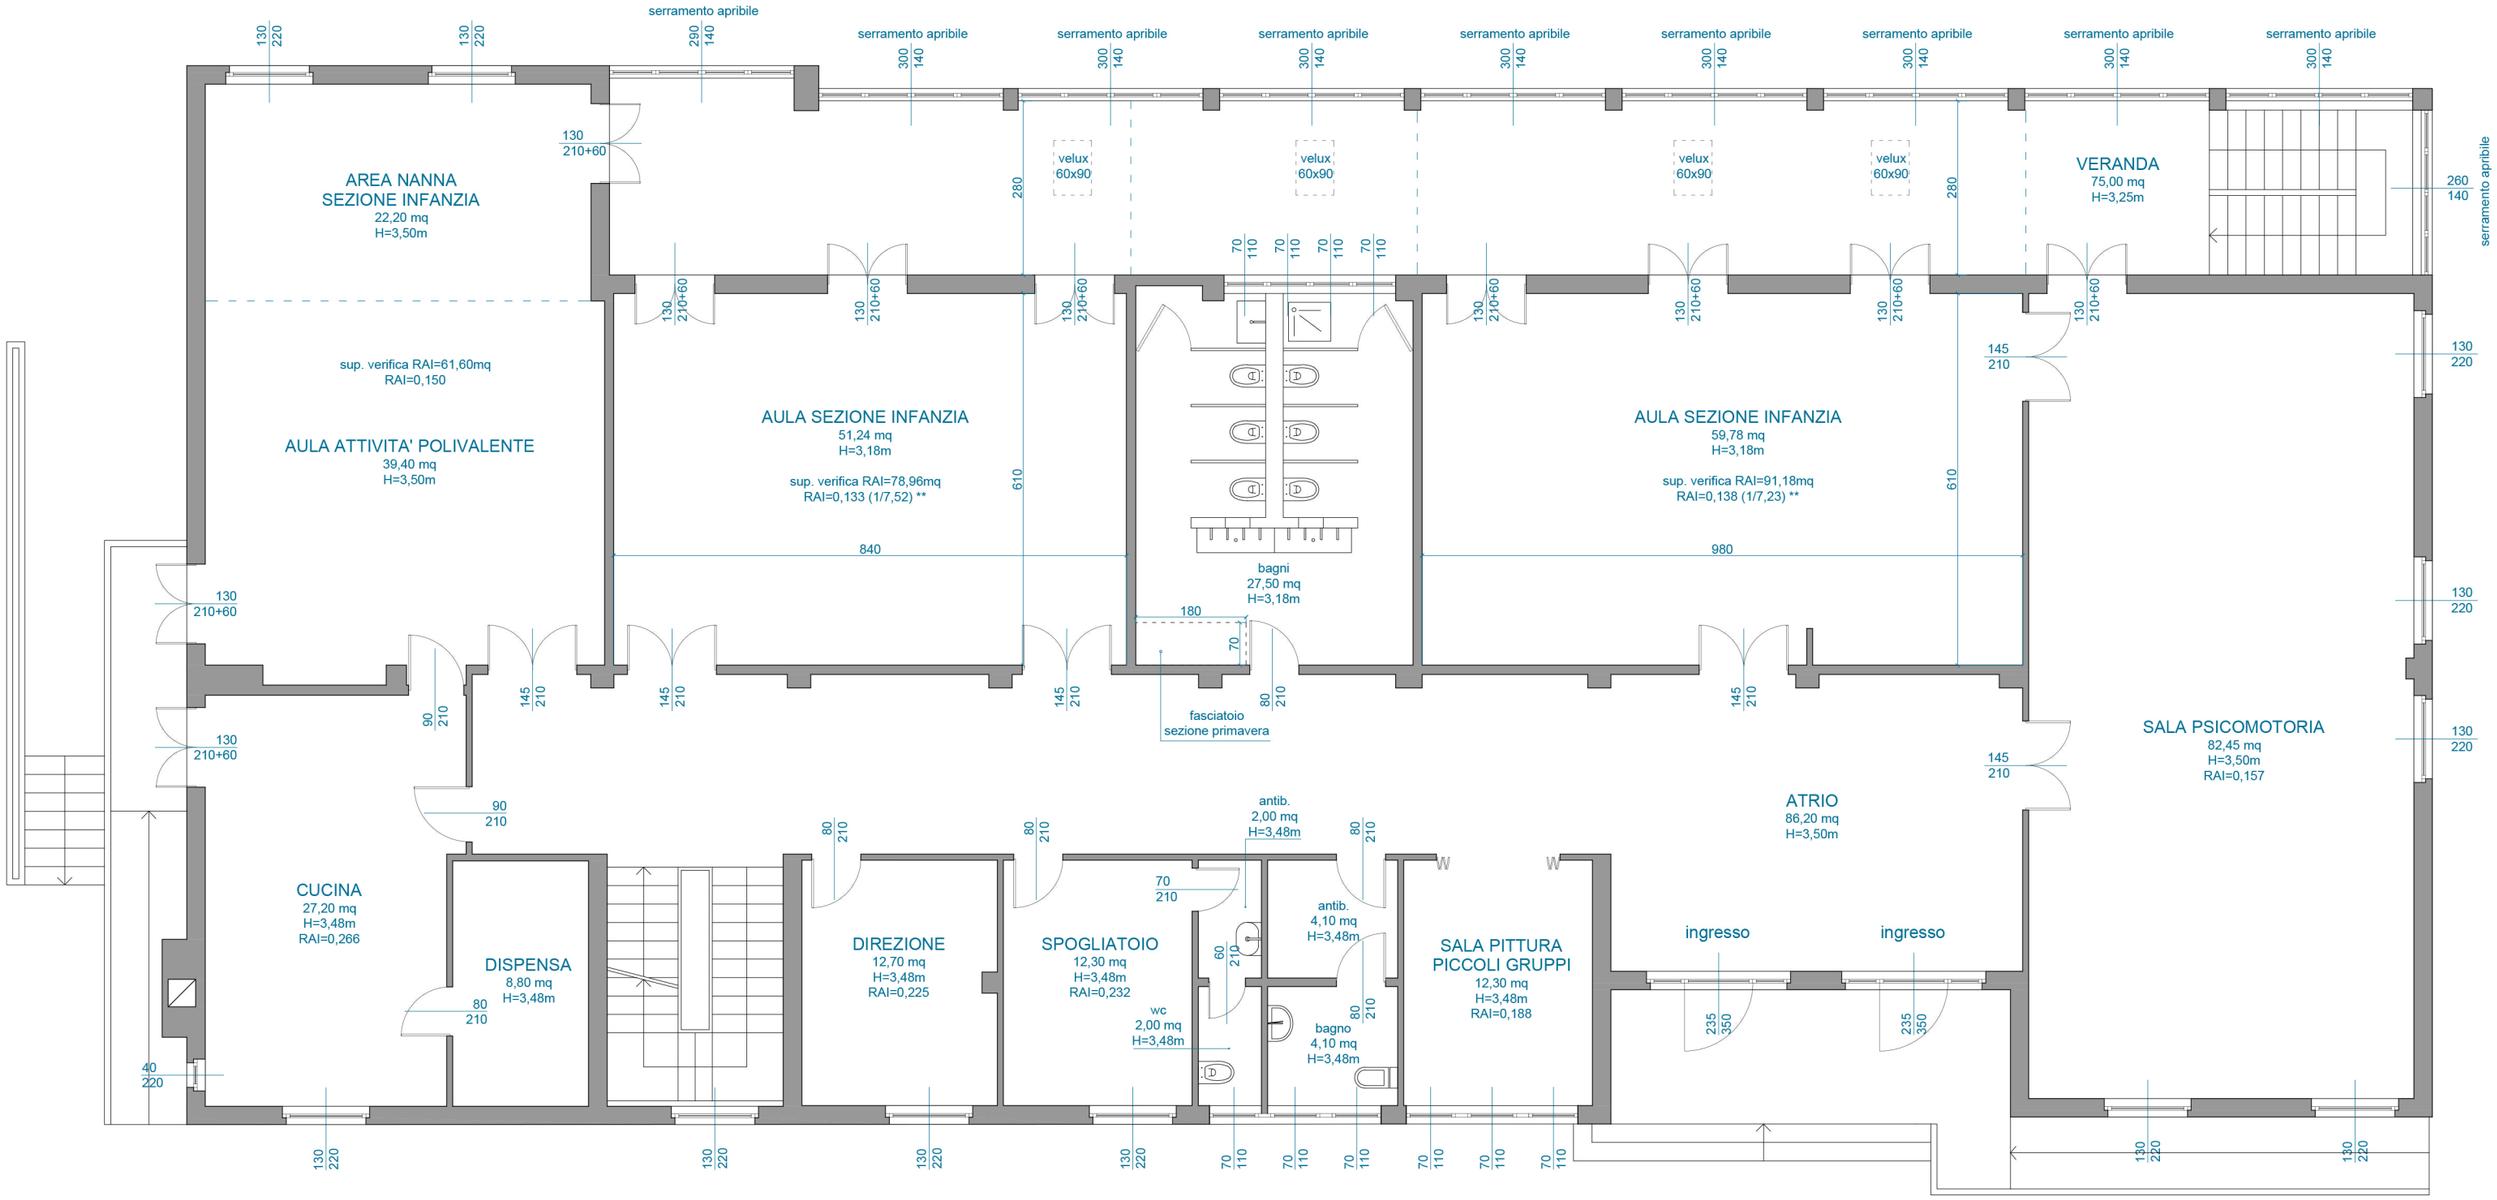

Il presente elaborato grafico riporta planimetricamente la distribuzione degli spazi previsti dalla Scuola dell'Infanzia Don Ernesto Tornaghi per il piano dell'offerta formativa anno 2024-2025.
Per la descrizione degli spazi si rimanda al documento "Presentazione del progetto anno 2024/2025" al capitolo "Risorse organizzative della scuola". E' previsto che tutte le sezioni pranzeranno nelle rispettive aule.

** Destinazioni d'uso, superfici e verifiche RAI autorizzate con DIA n. 26/2001 prot. 5045 del 24/03/2001 e successiva variante in corso d'opera prot. 22776 del 19/12/2001. Lo stato dei luoghi risulta coerente con la suddetta pratica edilizia.

luca crevenna architetti
Via C. B. di Cavour 4C
IT - 23807 Merate LC
t +39 3407655108
studio@lca-architetti.com

Scuola dell'infanzia Don Ernesto Tornaghi

Via Lanfranconi 5 Villanova di Bernareggio (MB)

tavola: Planimetria risorse organizzative previste dalla scuola scala: 1:100 data: 27-02-2024

tavola 01